


- I. T. C. F. HENRI MAUS - 4940m²
- ◆ HAUTE ECOLE ALBERT JACQUARD - 1532 m²
- ▲ PROMOTION SOCIALE - 880 m²
- C. P. M. S. - 225 m²

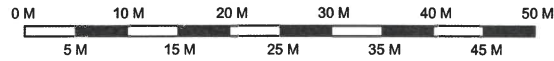

Situation actuelle sept. 2019 REZ - DE - CHAUSSEE

Avenue COMTE DE SMET DE NEYER

rue ED. RONVEAUX


COURTENAY

GALERIE COUVERTE

BATIMENT B

BATIMENT A

BATIMENT C

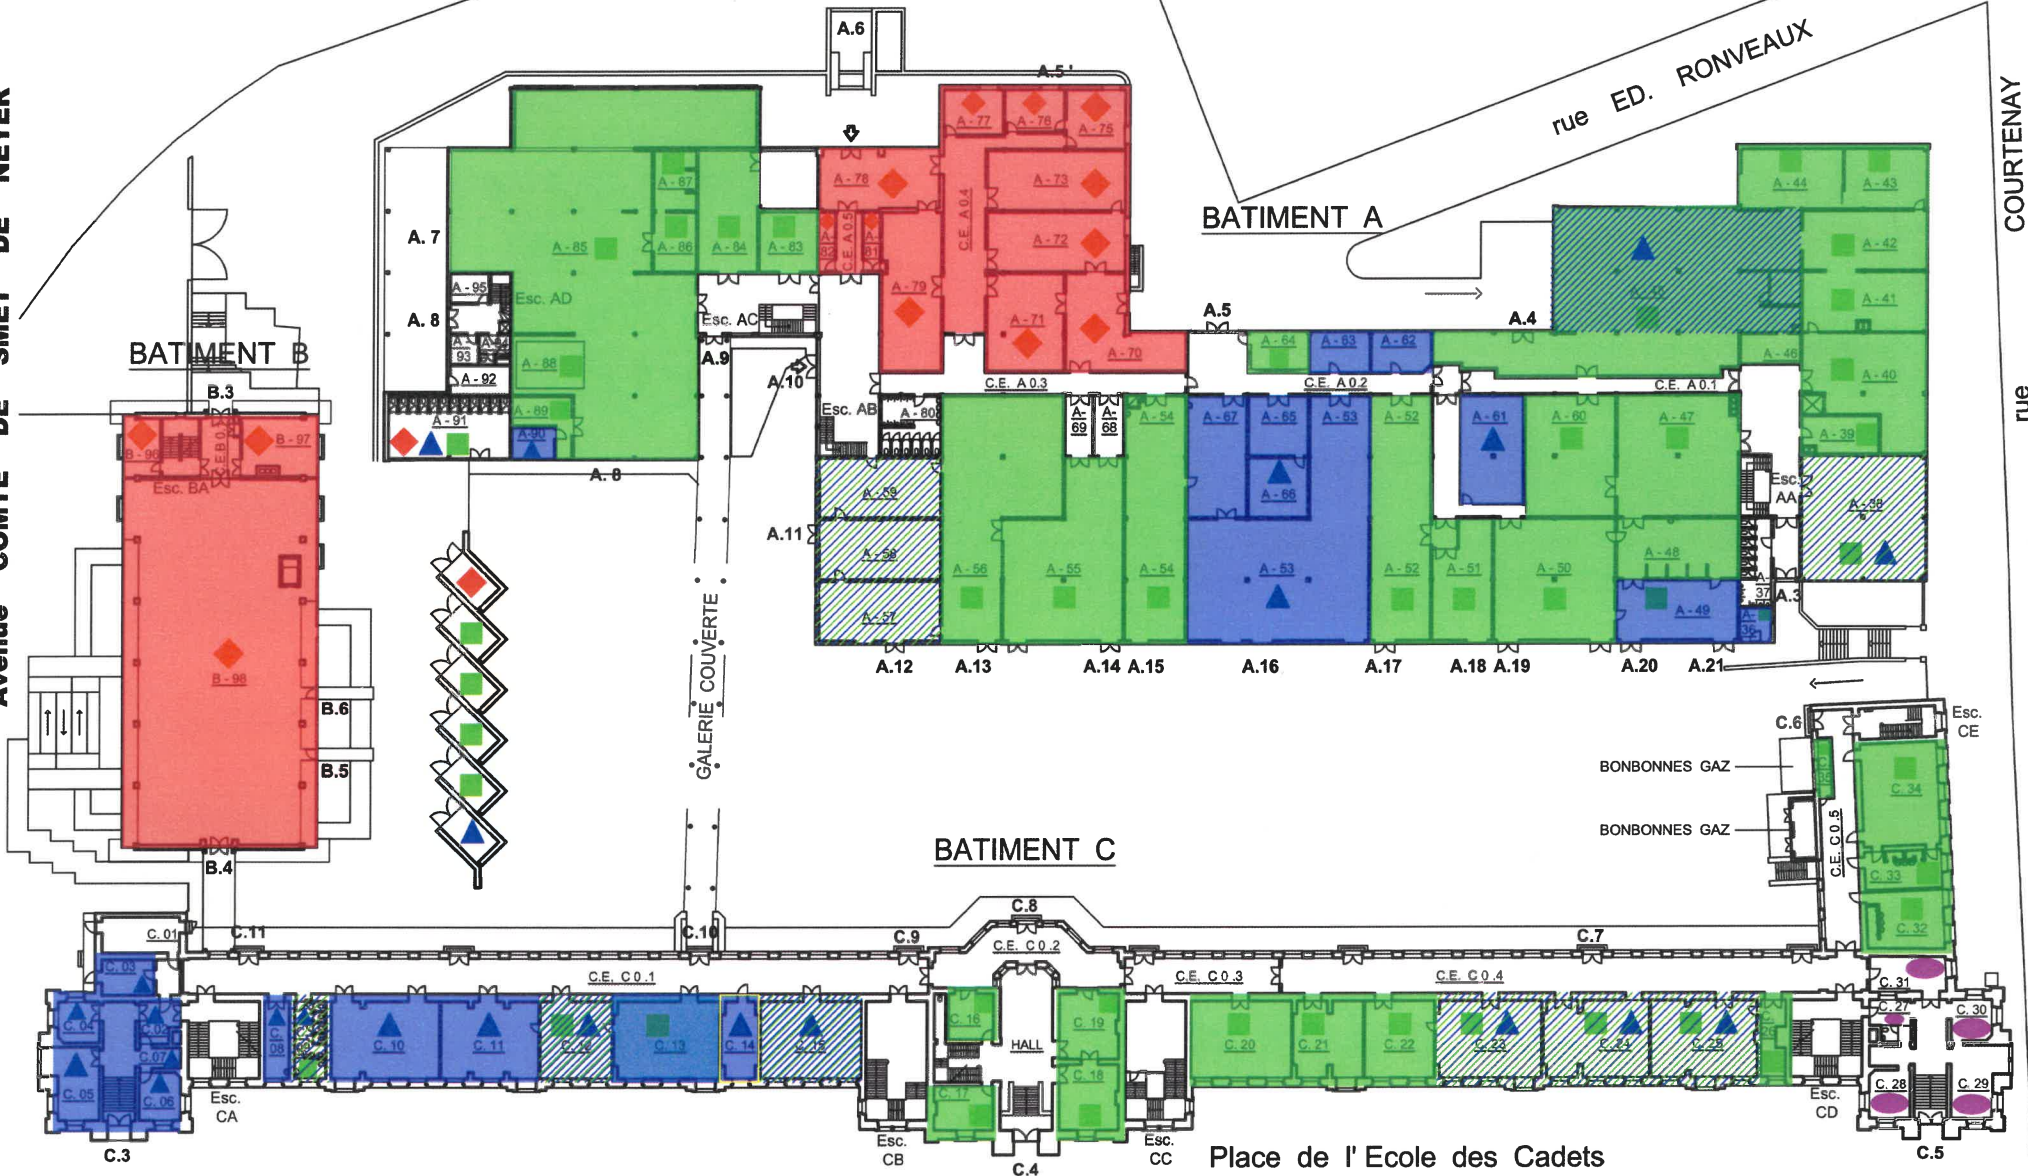

Place de l' Ecole des Cadets